


空調 2 階平面図
S=1:100

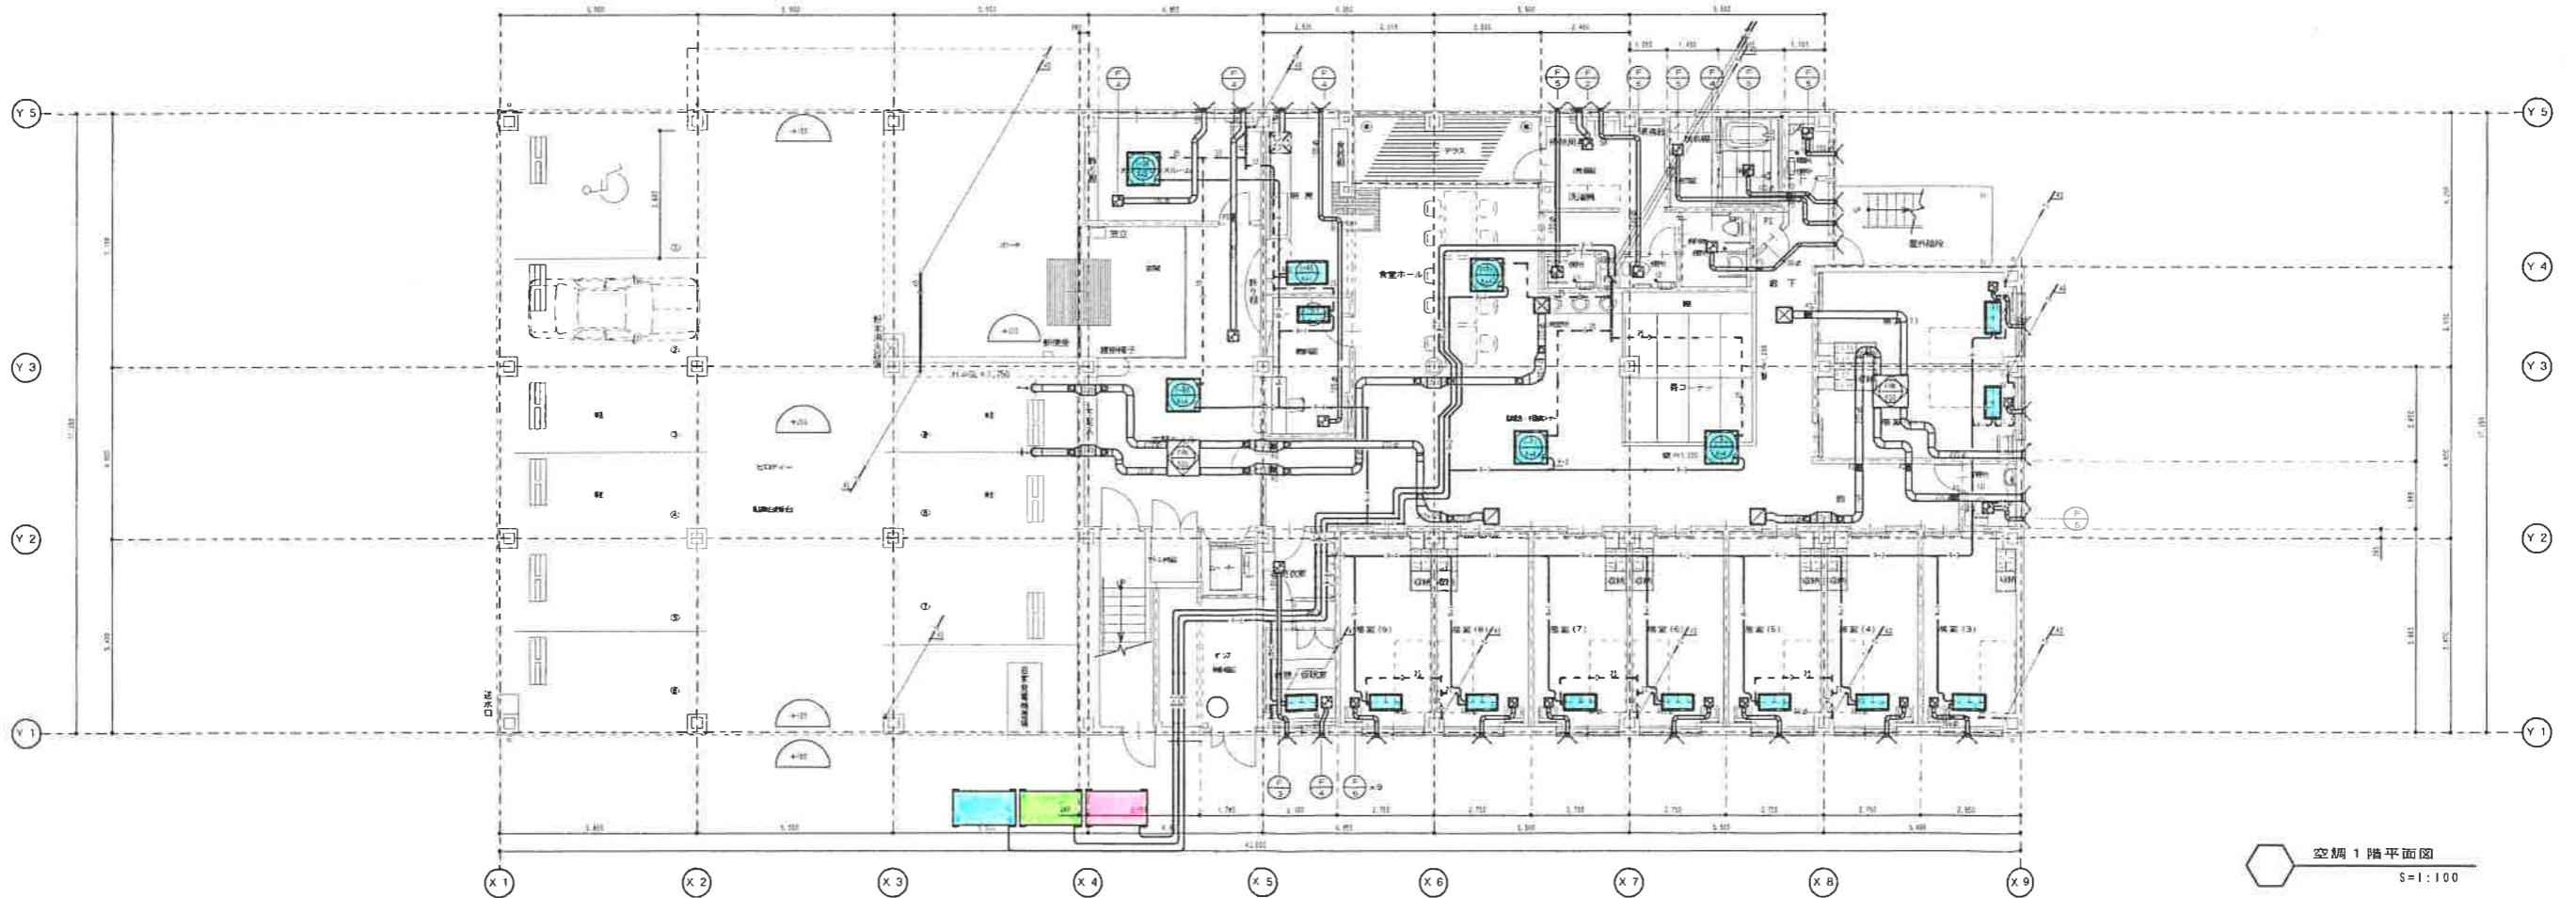

空調 1 階平面図
S=1:100

山野建築設計事務所 〒100-0001 東京都千代田区千代田 1-1-1 TEL (03) 492-1204		工種名 (仮称) グループホーム いずみの家新築工事 図面名 空調設備 1, 2 階平面図 DATE CHECK DRAWN SCALE 5/1/18		頁数 15 枚数 06
---	--	---	--	----------------